



Przekrój poprzeczny

Skala 1:20

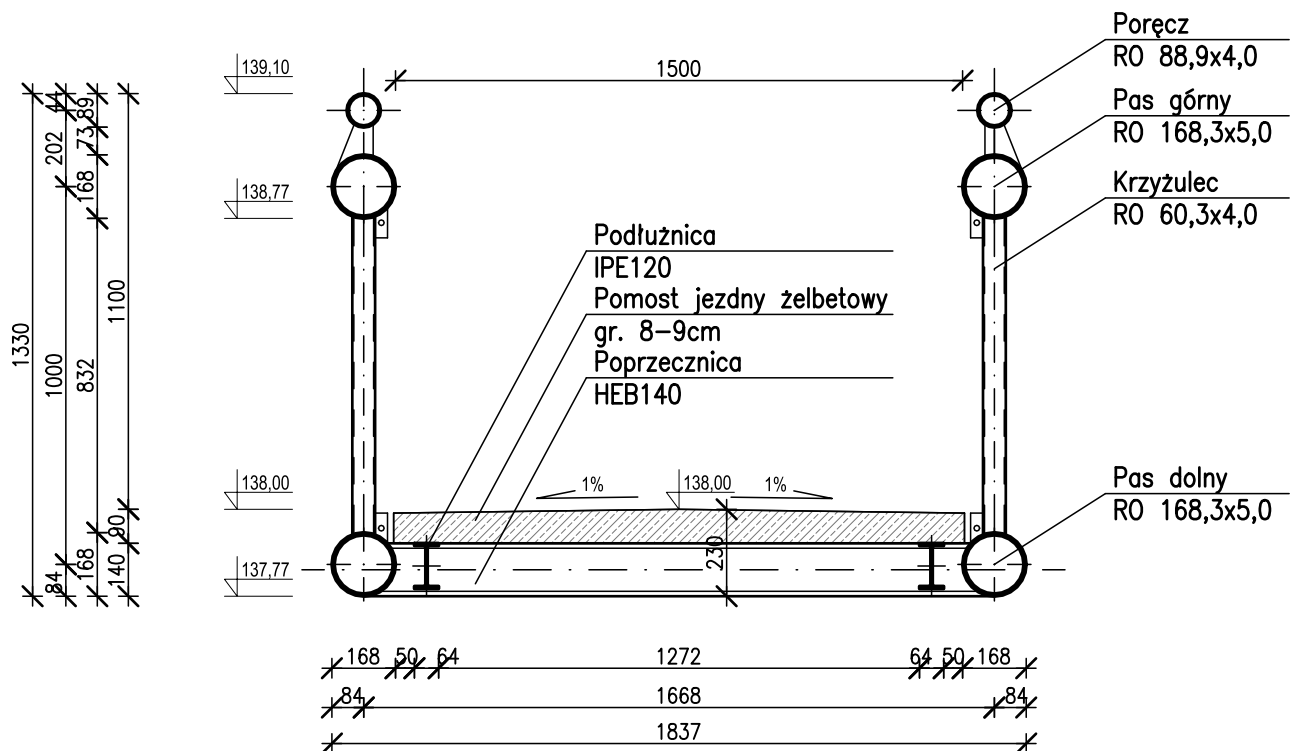

JEDNOSTKA PROJEKTOWA:		ELEKTROWNIE WODNE ZENERIS SP. Z O.O.	
		UL. PADEREWSKIEGO 7, 61-770 POZNAŃ	
		ADRES DO KORESPONDENCJI:	
		UL. PADEREWSKIEGO 8, 61-770 POZNAŃ	
NAZWA INWESTYCJI:			
WYKONANIE DOKUMENTACJI TECHNICZNEJ NA KŁADKĘ DLA PIESZYCH W MIEJSCOWOŚCI DURĄG			
INWESTOR:		ADRES INWESTYCJI:	
POWIAT OSTRÓDZKI		DZ. NR: 80.99.168/1.234	
UL. JANA III SOBIESKIEGO 5		OBR.: 0004 DURĄG	
14-100 OSTRÓDA		GM.: OSTRÓDA,	
		POW.: OSTRÓDZKI	
NR UMOWY:			
2611.52.2017.WL			
NR PROJEKTU:		STADIUM:	
2017/21		PBW	
TREŚĆ RYSUNKU:			
PRZEKRÓJ POPRZECZNY			
DATA:	SKALA:	NR RYSUNKU:	
24.12.2018	1:20	3	
PROJEKTANT:		PODPIS:	
mgr inż. STEFAN WYCZKOWSKI			
upr. w specj. konstr.-bud. nr WKP/0286/PWOK/15			
SPRAWDZAJĄCY:		PODPIS:	
mgr inż. PRZEMYSŁAW JANIĄK			
upr. w specj. konstr.-bud. nr WKP/0275/PWOK/13			
OPRACOWUJĄCY:		PODPIS:	
mgr inż. KINGA CHWIAŁKOWSKA			