



Plan orientacyjny
skala 1:5 000

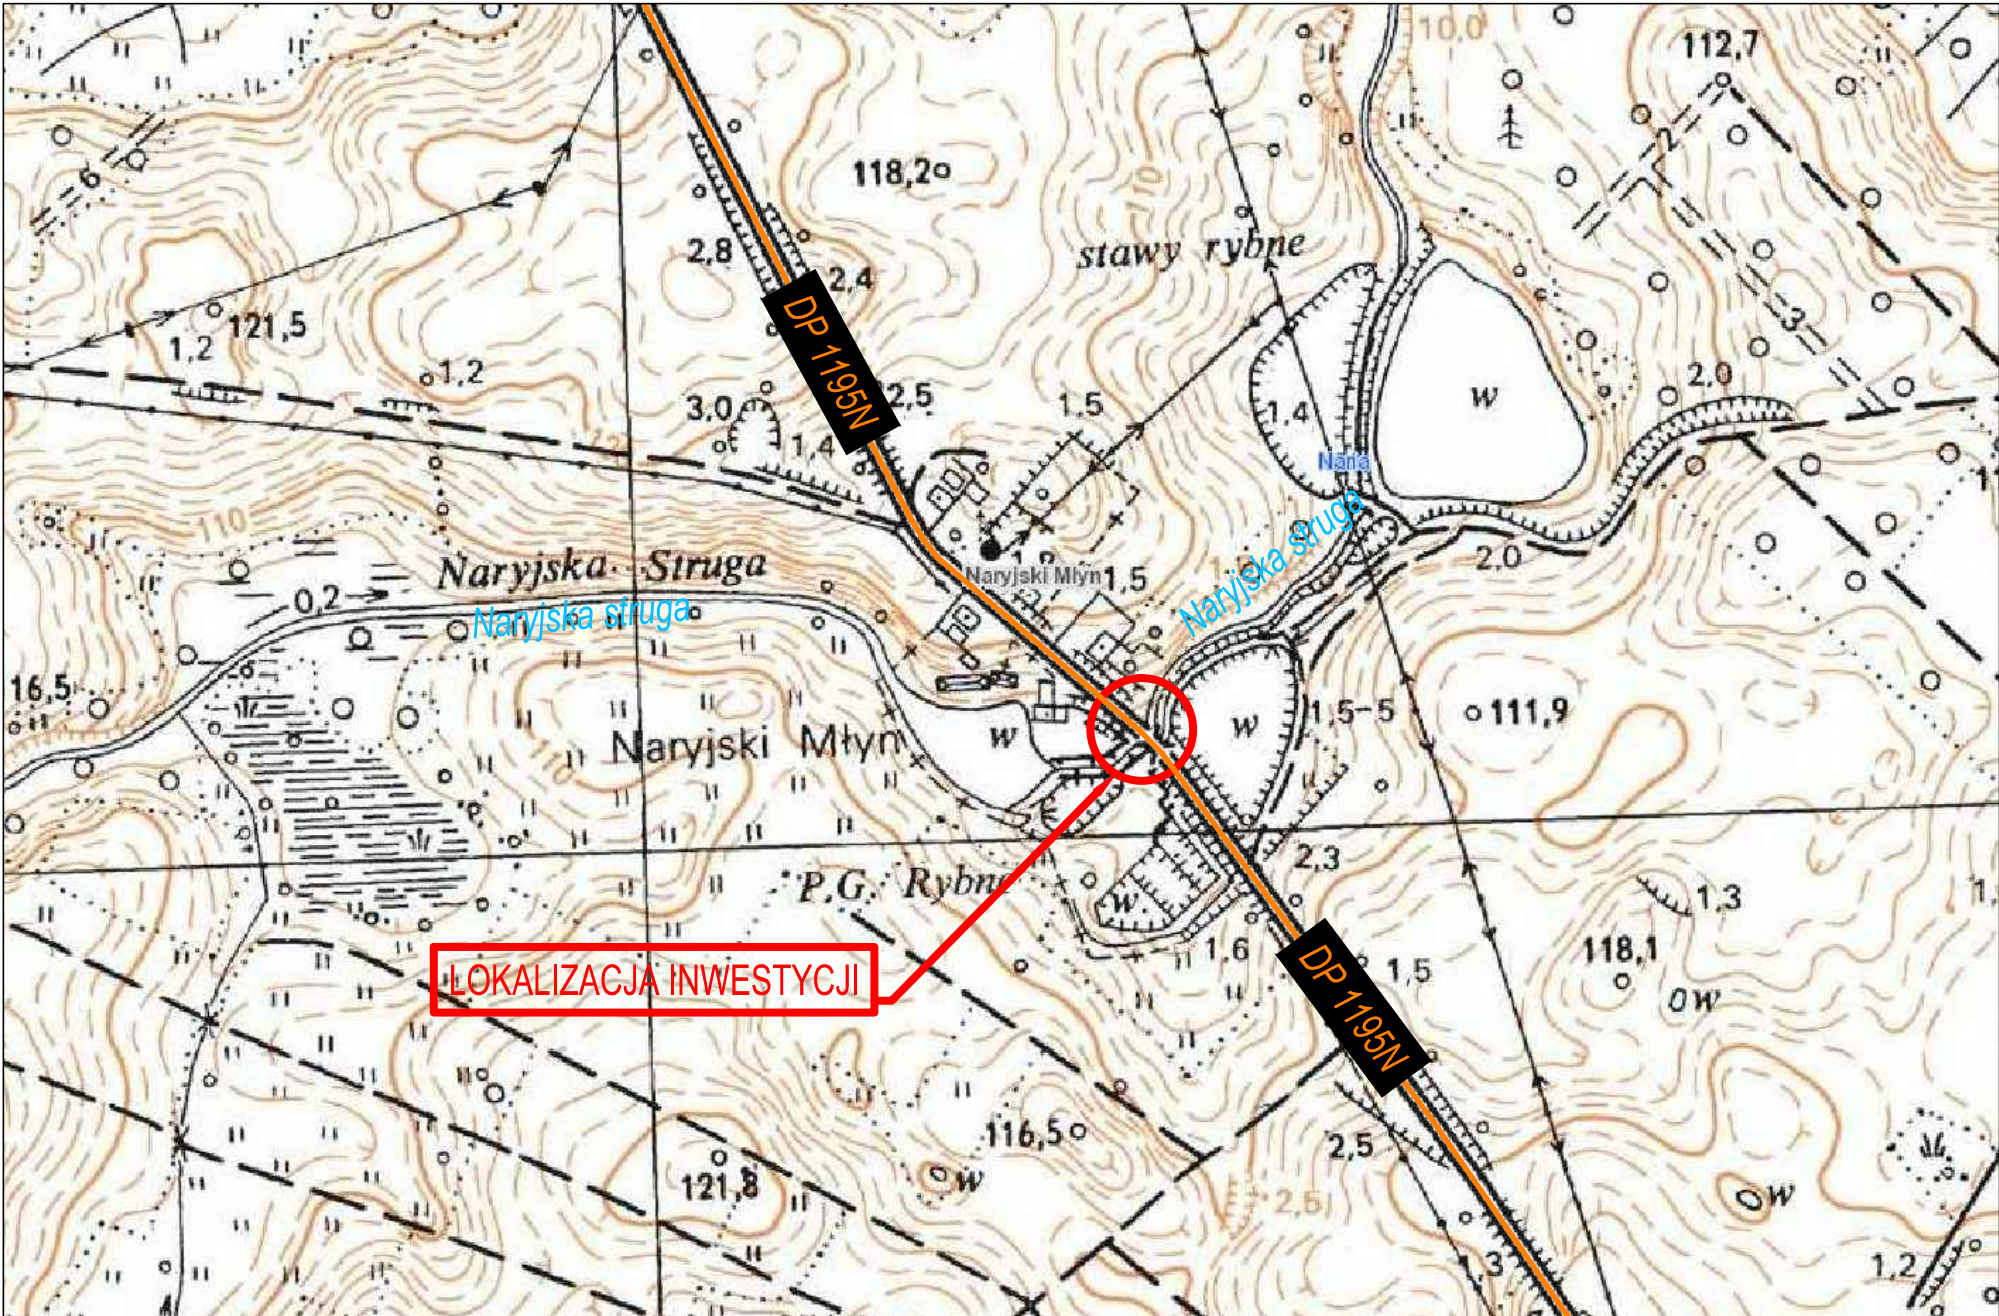

Plan orientacyjny
skala 1:100 000

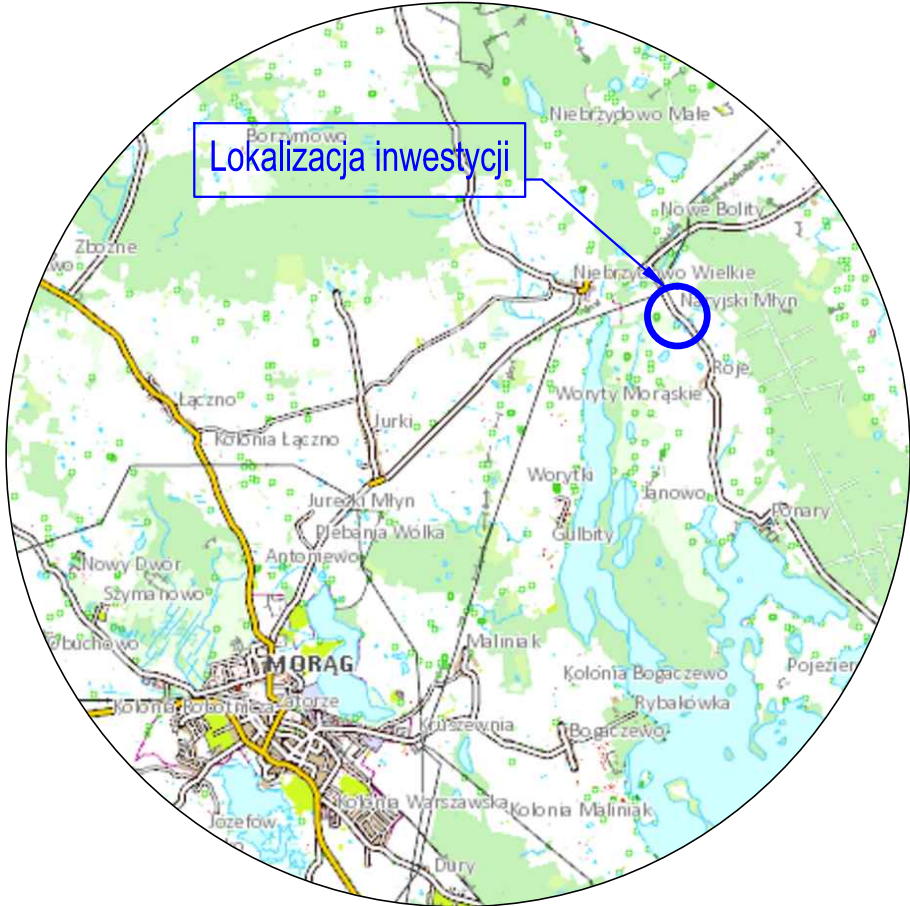

Inwestor		Wykonawca		www.lispus.pl e-mail: biuro@lispus.pl
Zarząd Dróg Powiatowych ul. Grunwaldzka 62A 14-100 Ostróda		Biuro Opracowywania Programów i Projektów Inżynierii Komunikacyjnej Marcin Dobek tel./fax (+48-82) 560-58-27 ul. Matejki 7, 22-100 Chełm		
Temat zadania				
PRZEBUDOWA PRZEPUSTU W CIĄGU DROGI POWIATOWEJ NR 1195N NIEBRZYDWO WIELKIE - BOGUCHWAŁY W KM 0+935, M. NARYJSKI MŁYN				
Temat rysunku				
PLAN ORIENTACYJNY				
Branża		Stadium		
DROGOWA		PROJEKT BUDOWLANY		
Umowa	Data	Skala	Tom	Nr rysunku
21.2611.2014.SP z dnia 23.07.2014r.	11.2012	1:5 000, 1:100 000	A.1	0.1
Autorzy	Imię i nazwisko	Podpis	Nr uprawnień	Branża
Projektant:	mgr inż. Marcin Dobek		LUB/0217/PWOD/05	drogi
Opracował:	inż. Artur Łomański			drogi
Sprawdził:	mgr inż. Stanisław Matusz		LUB/0212/POOD/05	drogi