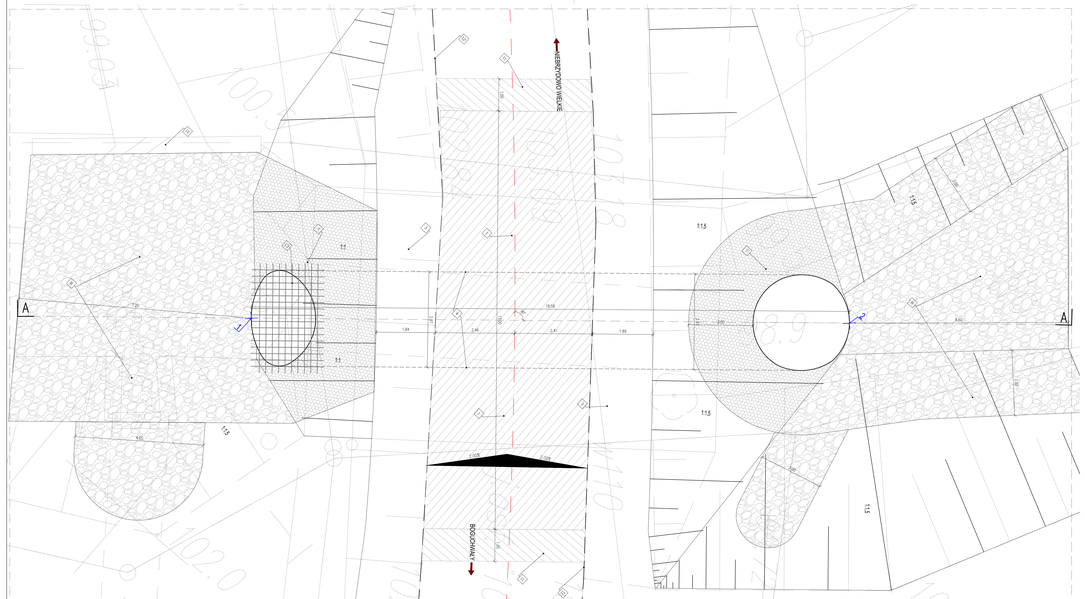WIDOK Z GÓRY
SKALA 1:50