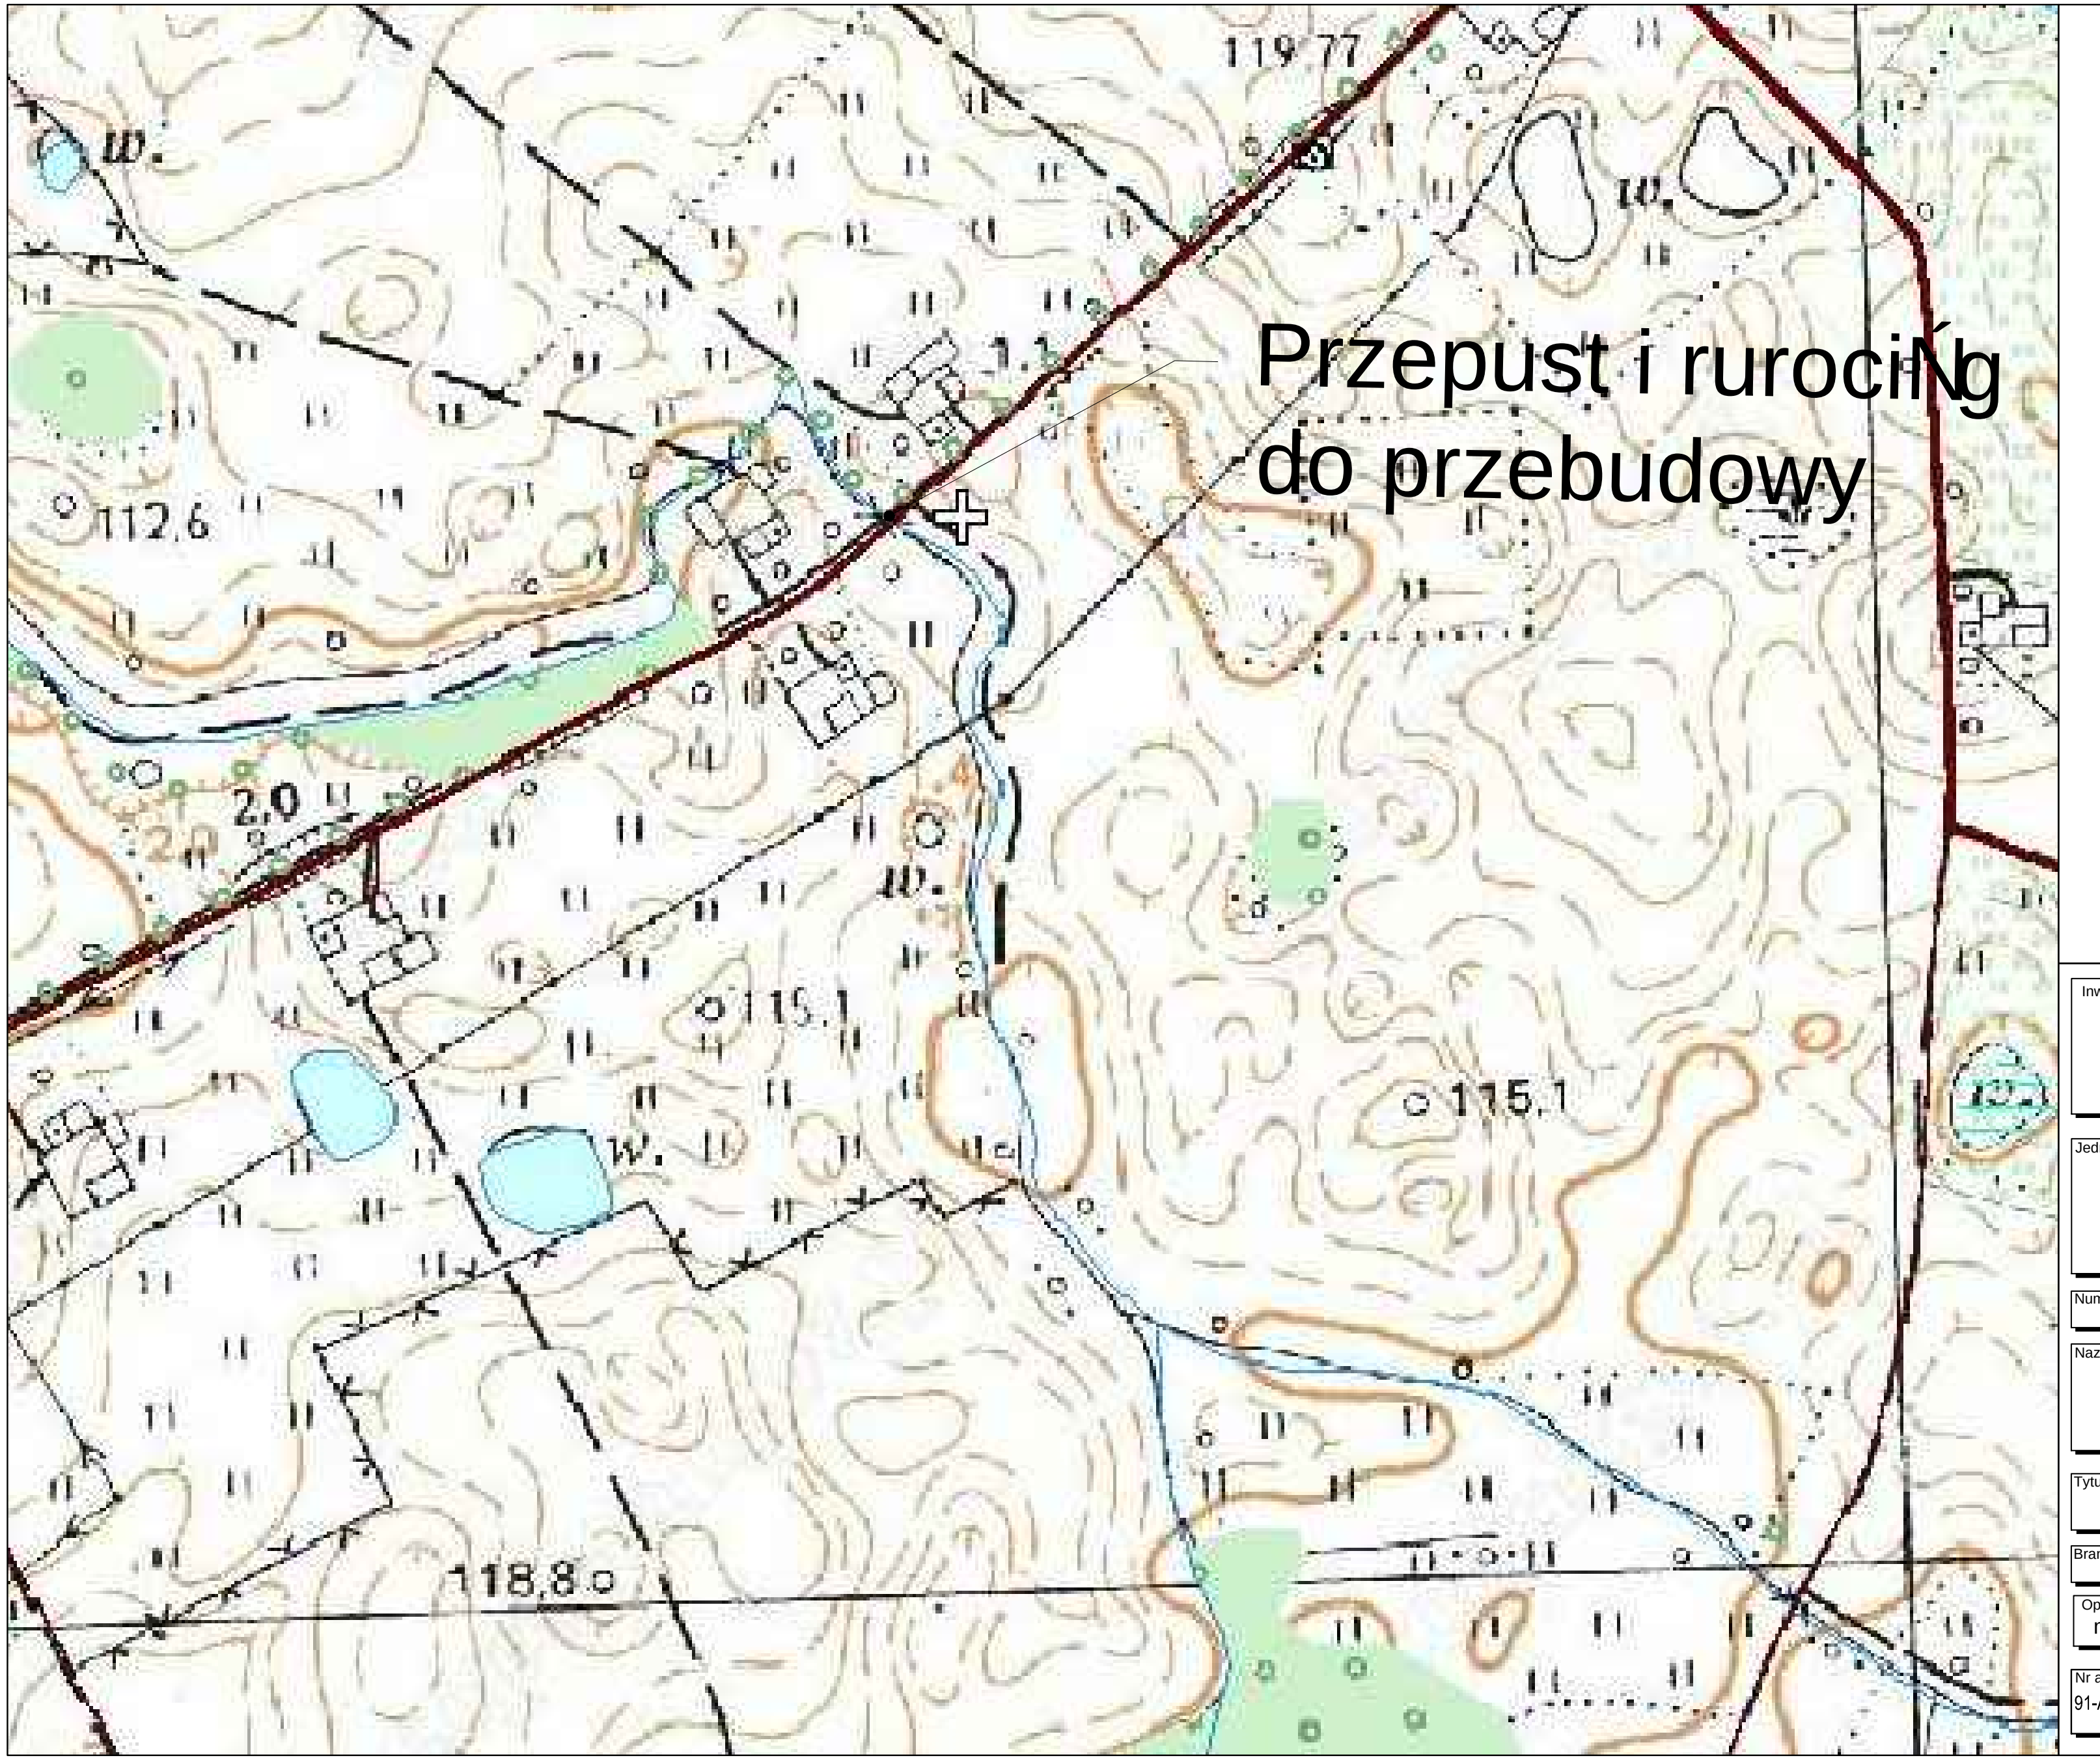
Przepust i rurociąg
do przebudowy
119.77
112.6
2.0
115.1
115.1
118.8
w.

Inwestor:

Zarząd Dróg Powiatowych
w Ostródzie
ul. Grunwaldzka 62A 14-100 Ostróda

Jednostka projektowa:

ARKAS-PROJEKT

"ARKAS-PROJEKT"
10-460 Olsztyn, ul. Piłsudskiego 75a bud. b
tel: (+089) 532 45 00 fax: (+089) 532 45 10

Numer sprawy: 369-UMO/OLS/2011

Nazwa dokumentacji:
Wykonanie dokumentacji projektowej na
Przebudowę przepustu drogowego w km 3+730
w ciągu drogi powiatowej Nr 1184N Bajdy-Sadławki-Wielki Dwór

Tytuł rysunku: Plan orientacyjny

Branża: Drogowa

Opracował: mgr inż. Krystian Obidziński

Podpis:

Nr arch.:	Stadium:	Data:	Skala:	Nr rys.:
91-ARKAS/OLS/2011	OWP	09.2011	n/s	0.0